

**АДМИНИСТРАЦИЯ
ОТРОЖКИНСКОГО СЕЛЬСКОГО ПОСЕЛЕНИЯ
СЕРАФИМОВИЧСКОГО РАЙОНА
ВОЛГОГРАДСКОЙ ОБЛАСТИ**

ПОСТАНОВЛЕНИЕ

№ 19

« 05 » сентября 2016 г.

« Об утверждении схемы расположения земельного участка на кадастровом плане Отрожкинского сельского поселения Серафимовичского муниципального района Волгоградской области.»

В соответствии с п. 13 ст. 11.10 Земельного кодекса Российской Федерации, Федеральным законом от 23.06.2014 года № 1781-ФЗ «О внесении изменений в Земельный кодекс Российской Федерации, Федеральным законом «О введении в действие Земельного кодекса Российской Федерации» Федеральным законом «О государственной регистрации прав на недвижимое имущество и сделок с ним» и признании утратившими силу отдельных положений законодательных актов Российской Федерации» Администрация Отрожкинского сельского поселения

ПОСТАНОВЛЯЕТ:

1. Утвердить прилагаемую к настоящему Постановлению «Схему расположения земельного участка на кадастровом плане территории Отрожкинского сельского поселения от 12.08.2016 года подготовленную к образуемому земельному участку с условным кадастровым номером 34:27:060004:3У1, площадью 10687 кв.м. расположенного по адресу: Россия, Волгоградская область, Серафимовичский район, хутор Отрожки, с видом разрешенного использования: под территорию производственной базы, с категорией земель: земли сельскохозяйственного назначения.
2. Продать земельный участок, площадью 10687 кв.м. расположенный по адресу: Россия, Волгоградская область, Серафимовичский район, хутор Отрожки без проведения торгов на основании статьи 39.3, пункта 2, подпункта 6 Земельного кодекса Российской Федерации.
3. Контроль за исполнением настоящего постановления оставляю за собой.
4. Обнародовать данное постановление на информационных щитах.

Глава Отрожкинского сельского поселения:



Г.П.Коновалова

**Схема расположения земельного участка или земельных участков
на кадастровом плане территории Отрожкинского сельского поселения
Серафимовичского района**

Площадь образуемого земельного участка	10687 м ²
Вид разрешенного использования	Под территорию производственной базы
Адрес образуемого земельного участка	Россия, Волгоградская область, Серафимовичский район, х. Отрожки
кадастровый номер	34:27:060004:ЗУ1
Территориальная зона в границах которой расположен образуемый земельный участок	П-Зона производственных объектов, объектов инженерной и транспортной инфраструктуры
Зона с особыми условиями использования территории (санитарно-защитных зон и водоохранных зон)	Отсутствует
Категория земель	Земли сельскохозяйственного назначения

Исполнитель Кадастровый инженер



Д. С. Бессонов
12.08.2016 г.

Утверждена

Посетков Александр Александрович
(наименование документа об утверждении, включая наименования

кабинет Широкожиновского
органов государственной власти или органов местного


ного поселения Широкожиновское
самоуправления, принявших решение об утверждении схемы

или подписавших соглашение о перераспределении земельных участков)

от 05 сентября 2016 г. № 19

**Схема расположения земельного участка или земельных участков
на кадастровом плане территории**

Условный номер земельного участка :3У1		
Площадь земельного участка 10687 м ²		
Обозначение характерных точек границ	Координаты, м	
	X	Y
1	2	3
н1	478393	285813
1	478393	285817
2	478391	285848
н2	478390	285854
н3	478433	285862
н4	478417	285938
н5	478342	285908
н6	478314	285896
н7	478303	285892
н8	478334	285796
н1	478393	285813

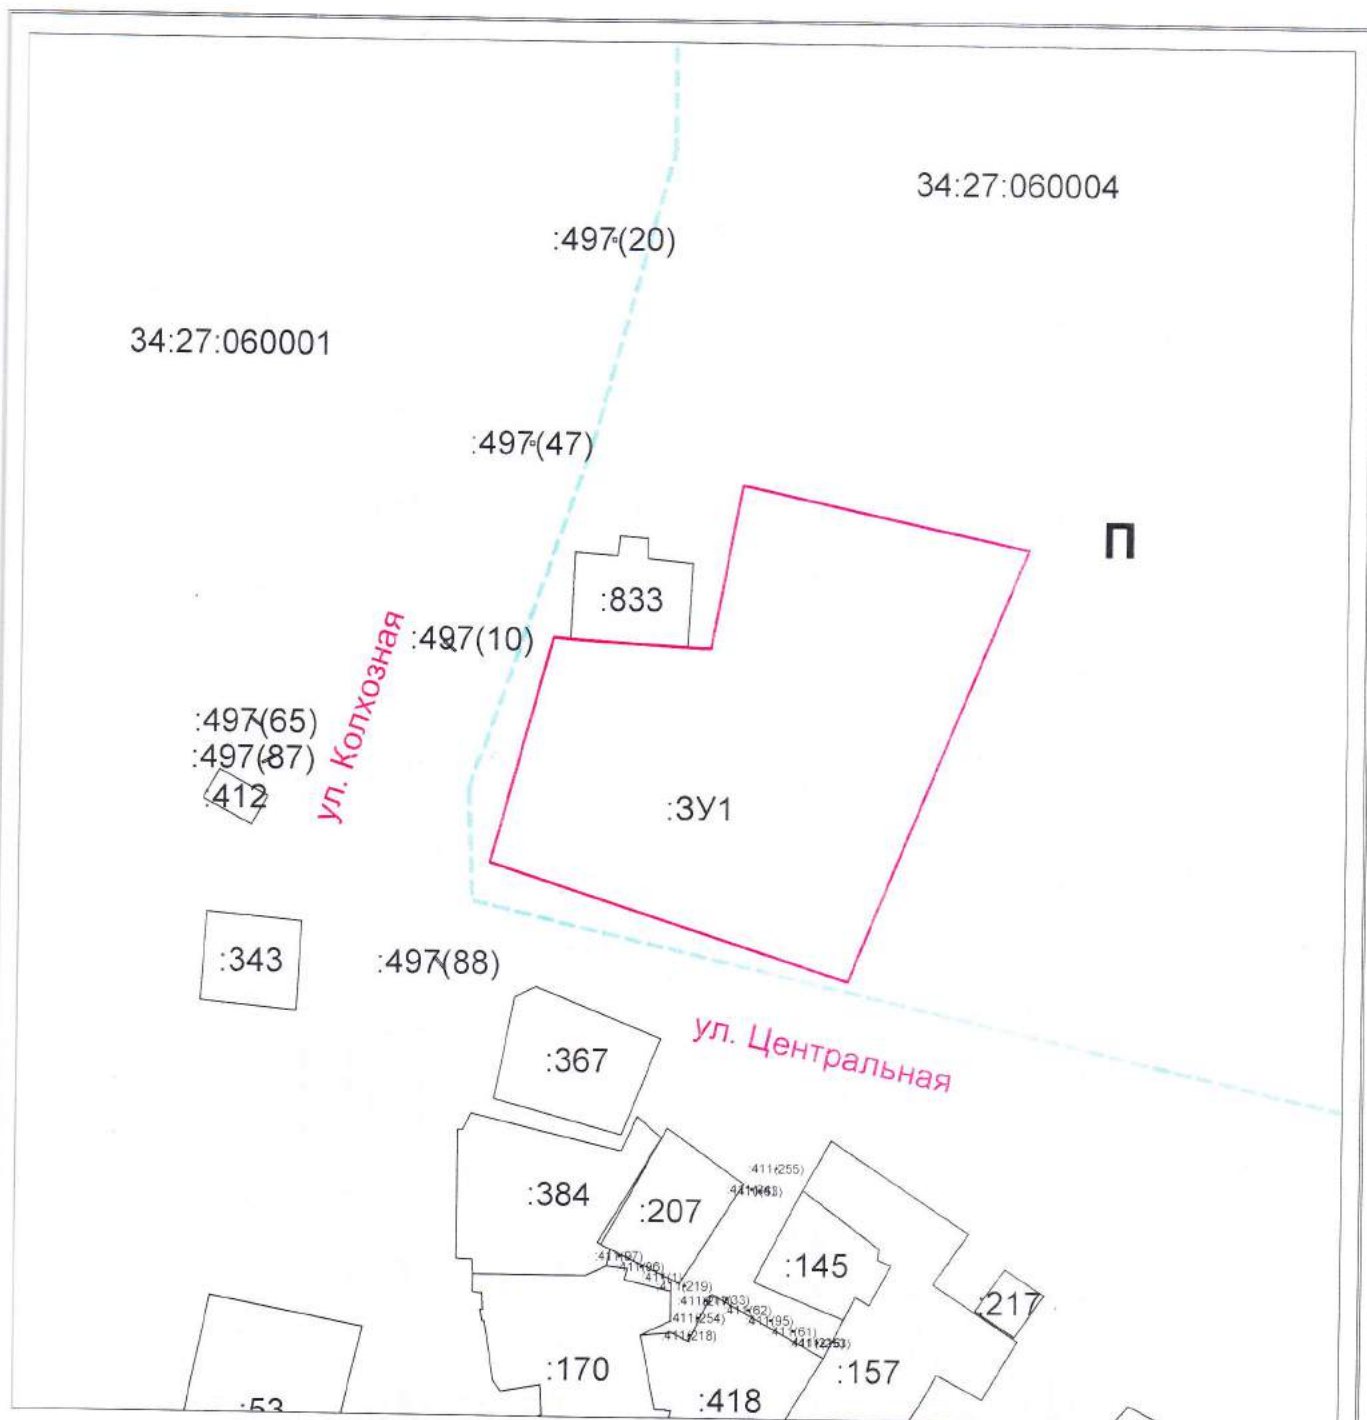

Система координат: СК 63 усеч зона 1
Масштаб 1:1500

Условные обозначения:

- — граница существующего участка,
- — граница формируемого участка,
- - - — граница кадастрового квартала,
- . - . - — граница муниципального образования,
- - - — граница населенного пункта,
- - - — граница территориальной зоны,
- - - — граница зоны с особыми условиями использования территорий

КПТ.1.1

КАДАСТРОВЫЙ ПЛАН ТЕРРИТОРИИ

12.02.2016 г № 3434/300/16-58925

1	Номер кадастрового квартала: 34:27:0600004				Лист № 1	Всего листов 2031
2	Площадь кадастрового квартала: 16117.62 Га					
3	Общие сведения о земельных участках в кадастровом квартале:					
Номер п/п	Кадастровый номер земельного участка	Адрес (описание местоположения)	Категория земель	Разрешенное использование	Площадь, кв.м	Кадастровая стоимость (руб)
1	2	3	4	5	6	7
1	34:27:0600004:6	обл. Волгоградская, р-н Серафимовичский, Территория администрации Отрожинского сельского поселения	Земли сельскохозяйственного назначения	Для сельскохозяйственного производства (ЕЗП 6; обос 3, 4, 5)	320000	316800
2	34:27:0600004:8 (входит в единое землепользование 34:27:0600004:11)	обл. Волгоградская, р-н Серафимовичский, с/с Отрожинский	Земли сельскохозяйственного назначения	Для сельскохозяйственного производства	515000	1761300
3	34:27:0600004:9 (входит в единое землепользование 34:27:0600004:11)	обл. Волгоградская, р-н Серафимовичский, с/с Отрожинский	Земли сельскохозяйственного назначения	Для сельскохозяйственного производства	210000	25200
4	34:27:0600004:10 (входит в единое землепользование 34:27:0600004:11)	обл. Волгоградская, р-н Серафимовичский, с/с Отрожинский	Земли сельскохозяйственного назначения	Для сельскохозяйственного производства	100000	468000
5	34:27:0600004:11	обл. Волгоградская, р-н Серафимовичский, с/с Отрожинский	Земли сельскохозяйственного назначения	Для сельскохозяйственного производства	825000	2254500

Начальник отдела
(наименование должности) _____ М.П. _____ (подпись) _____ / Е.В. Назаренко /
(инициалы, фамилия)